



SALLE DE DIALYSE



BUREAU DE CONTROLE IDE




IDE VERS LA SALLE DE DIALYSE MEDICALISEE


2EME ETAGE ECH 1/100



PLAN DE MASSE ECH 1/500

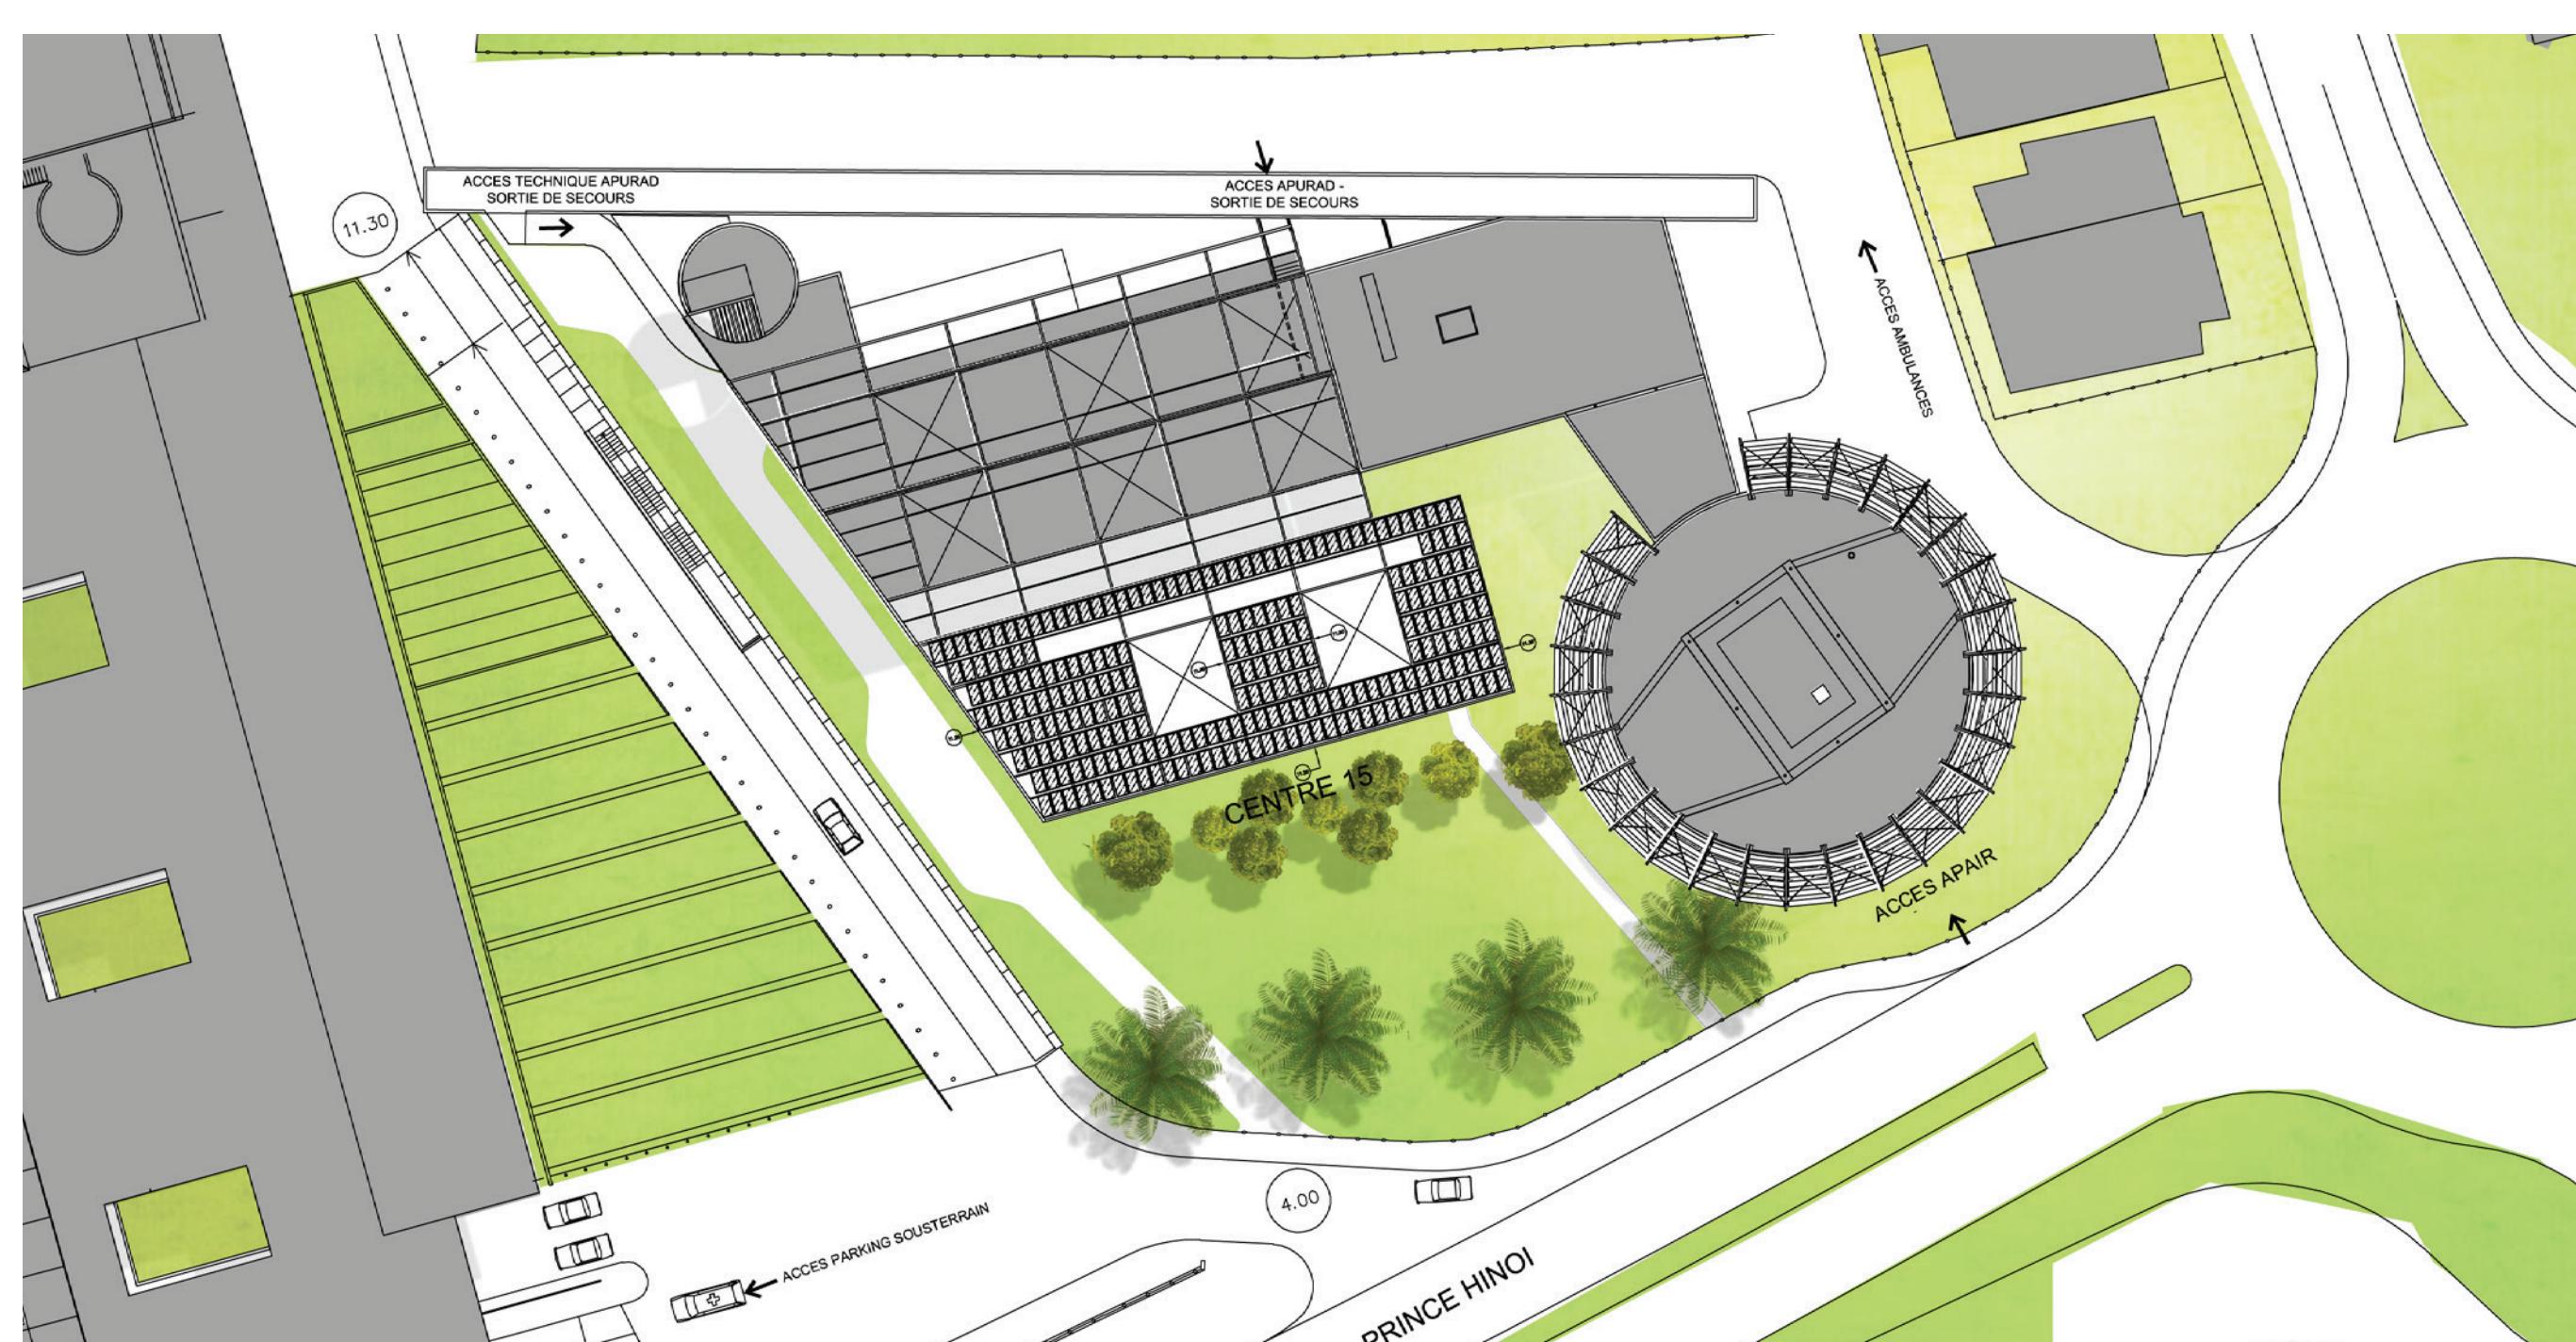


ACCÈS À PARTIR DU DÉPOSÉ MINUTE DU NCHPF

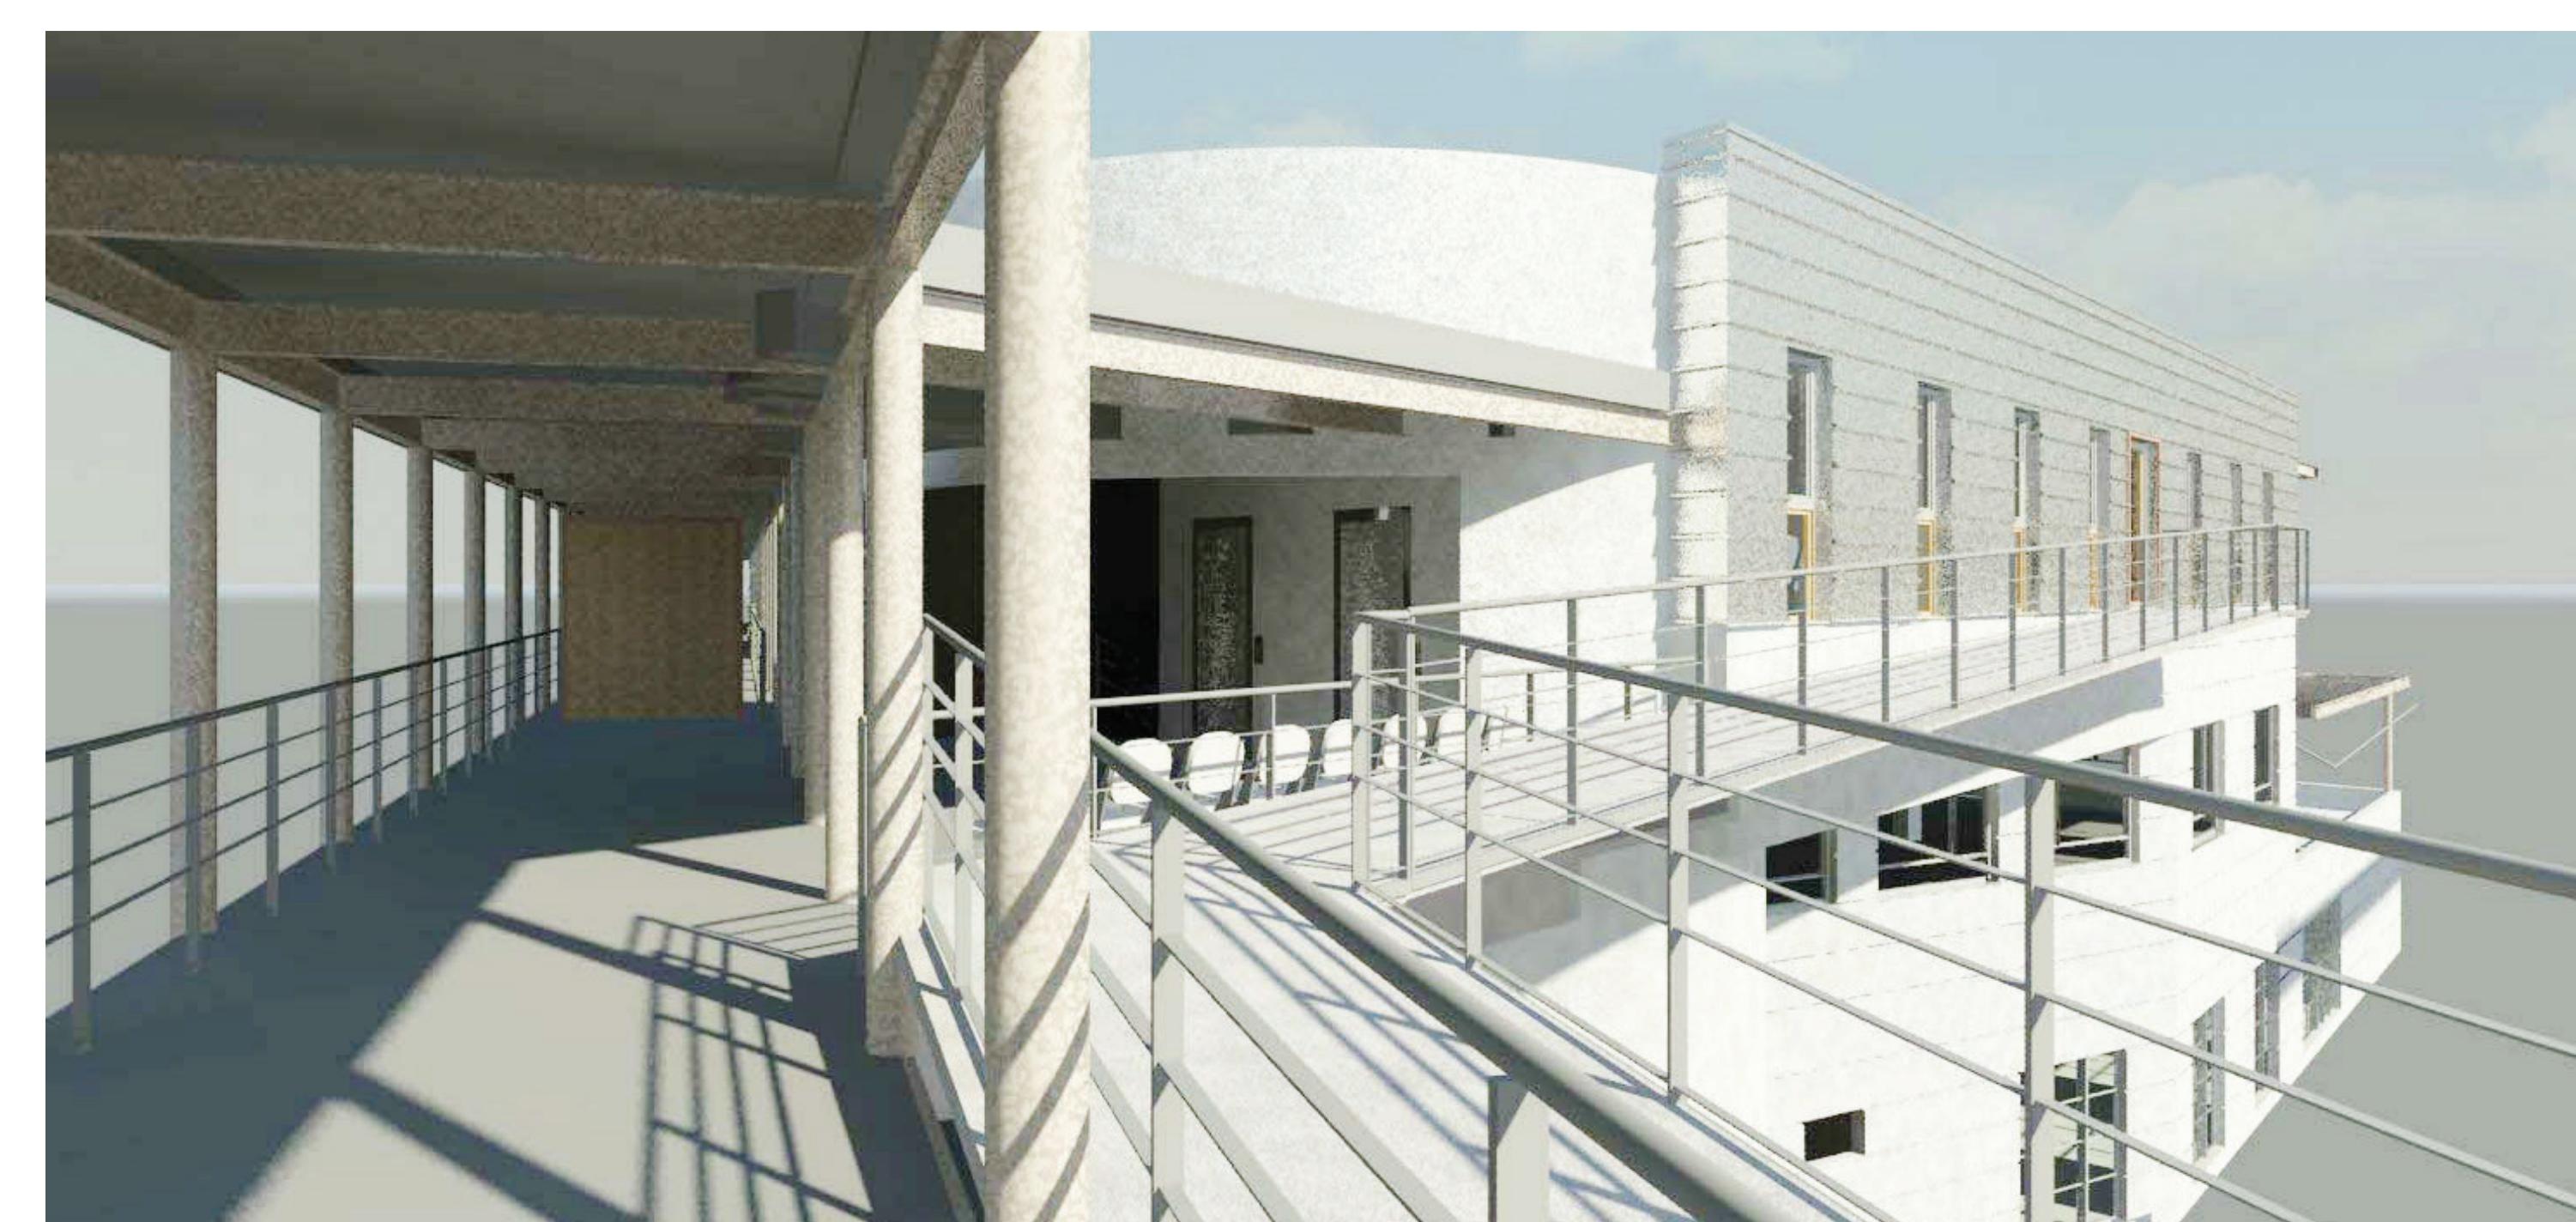



VUE DU BUREAU DE CONTROLE ET DES BOX DE DIALYSE PERITONEALE



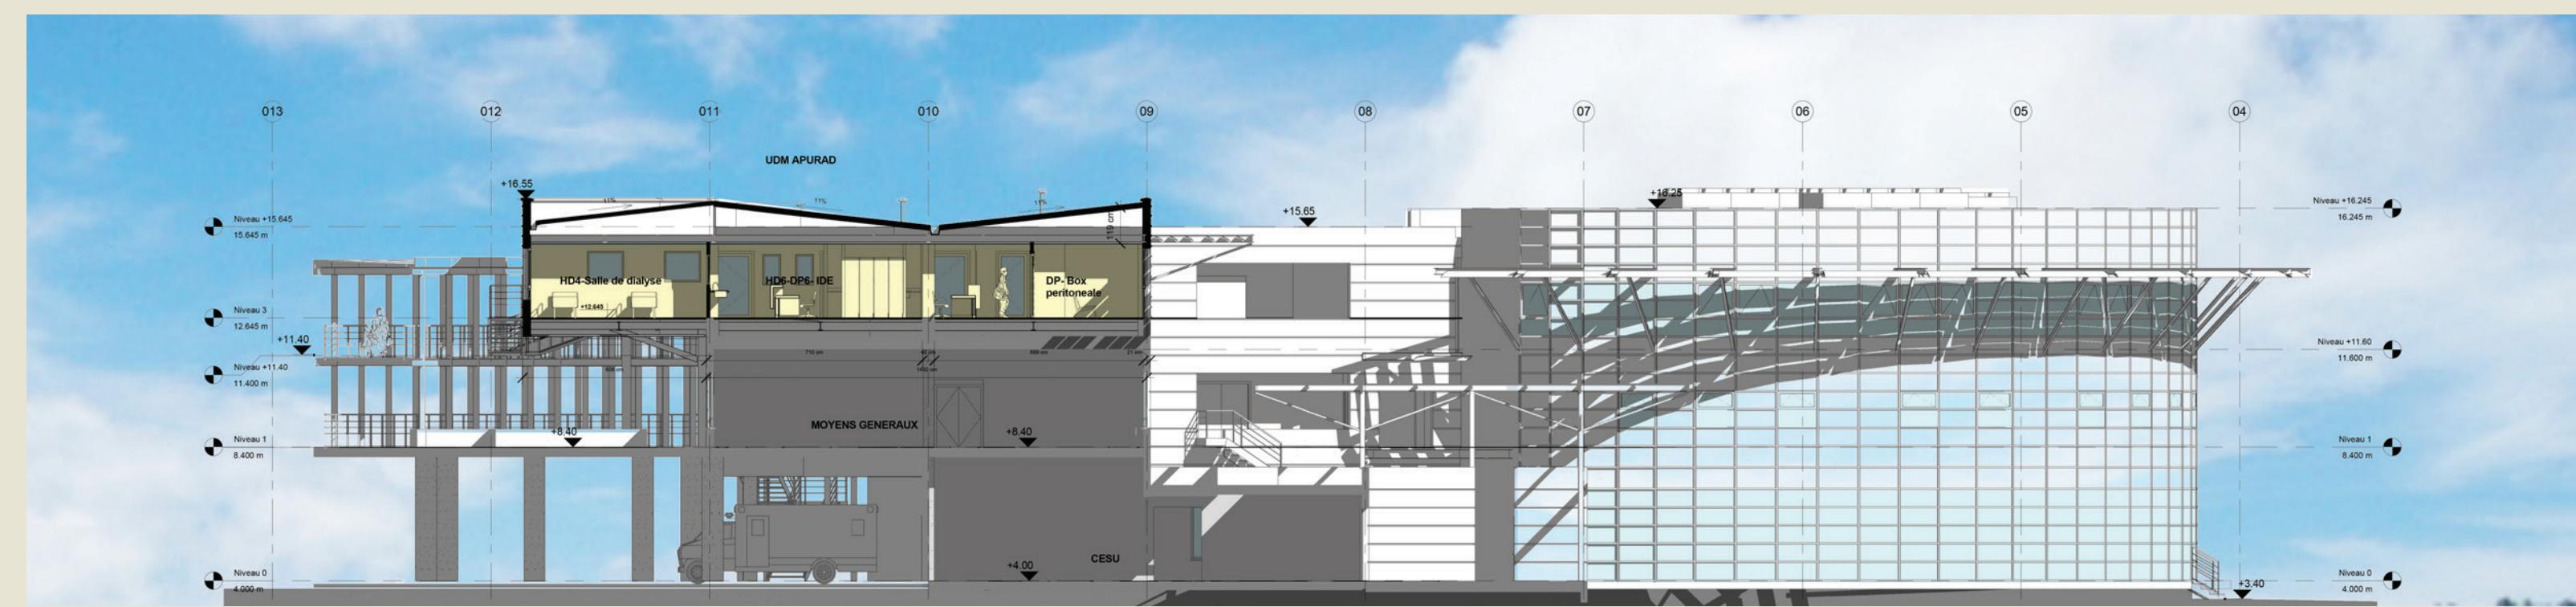

COUPE ECH 1/200

PLAN DU RDC ECH 1/100

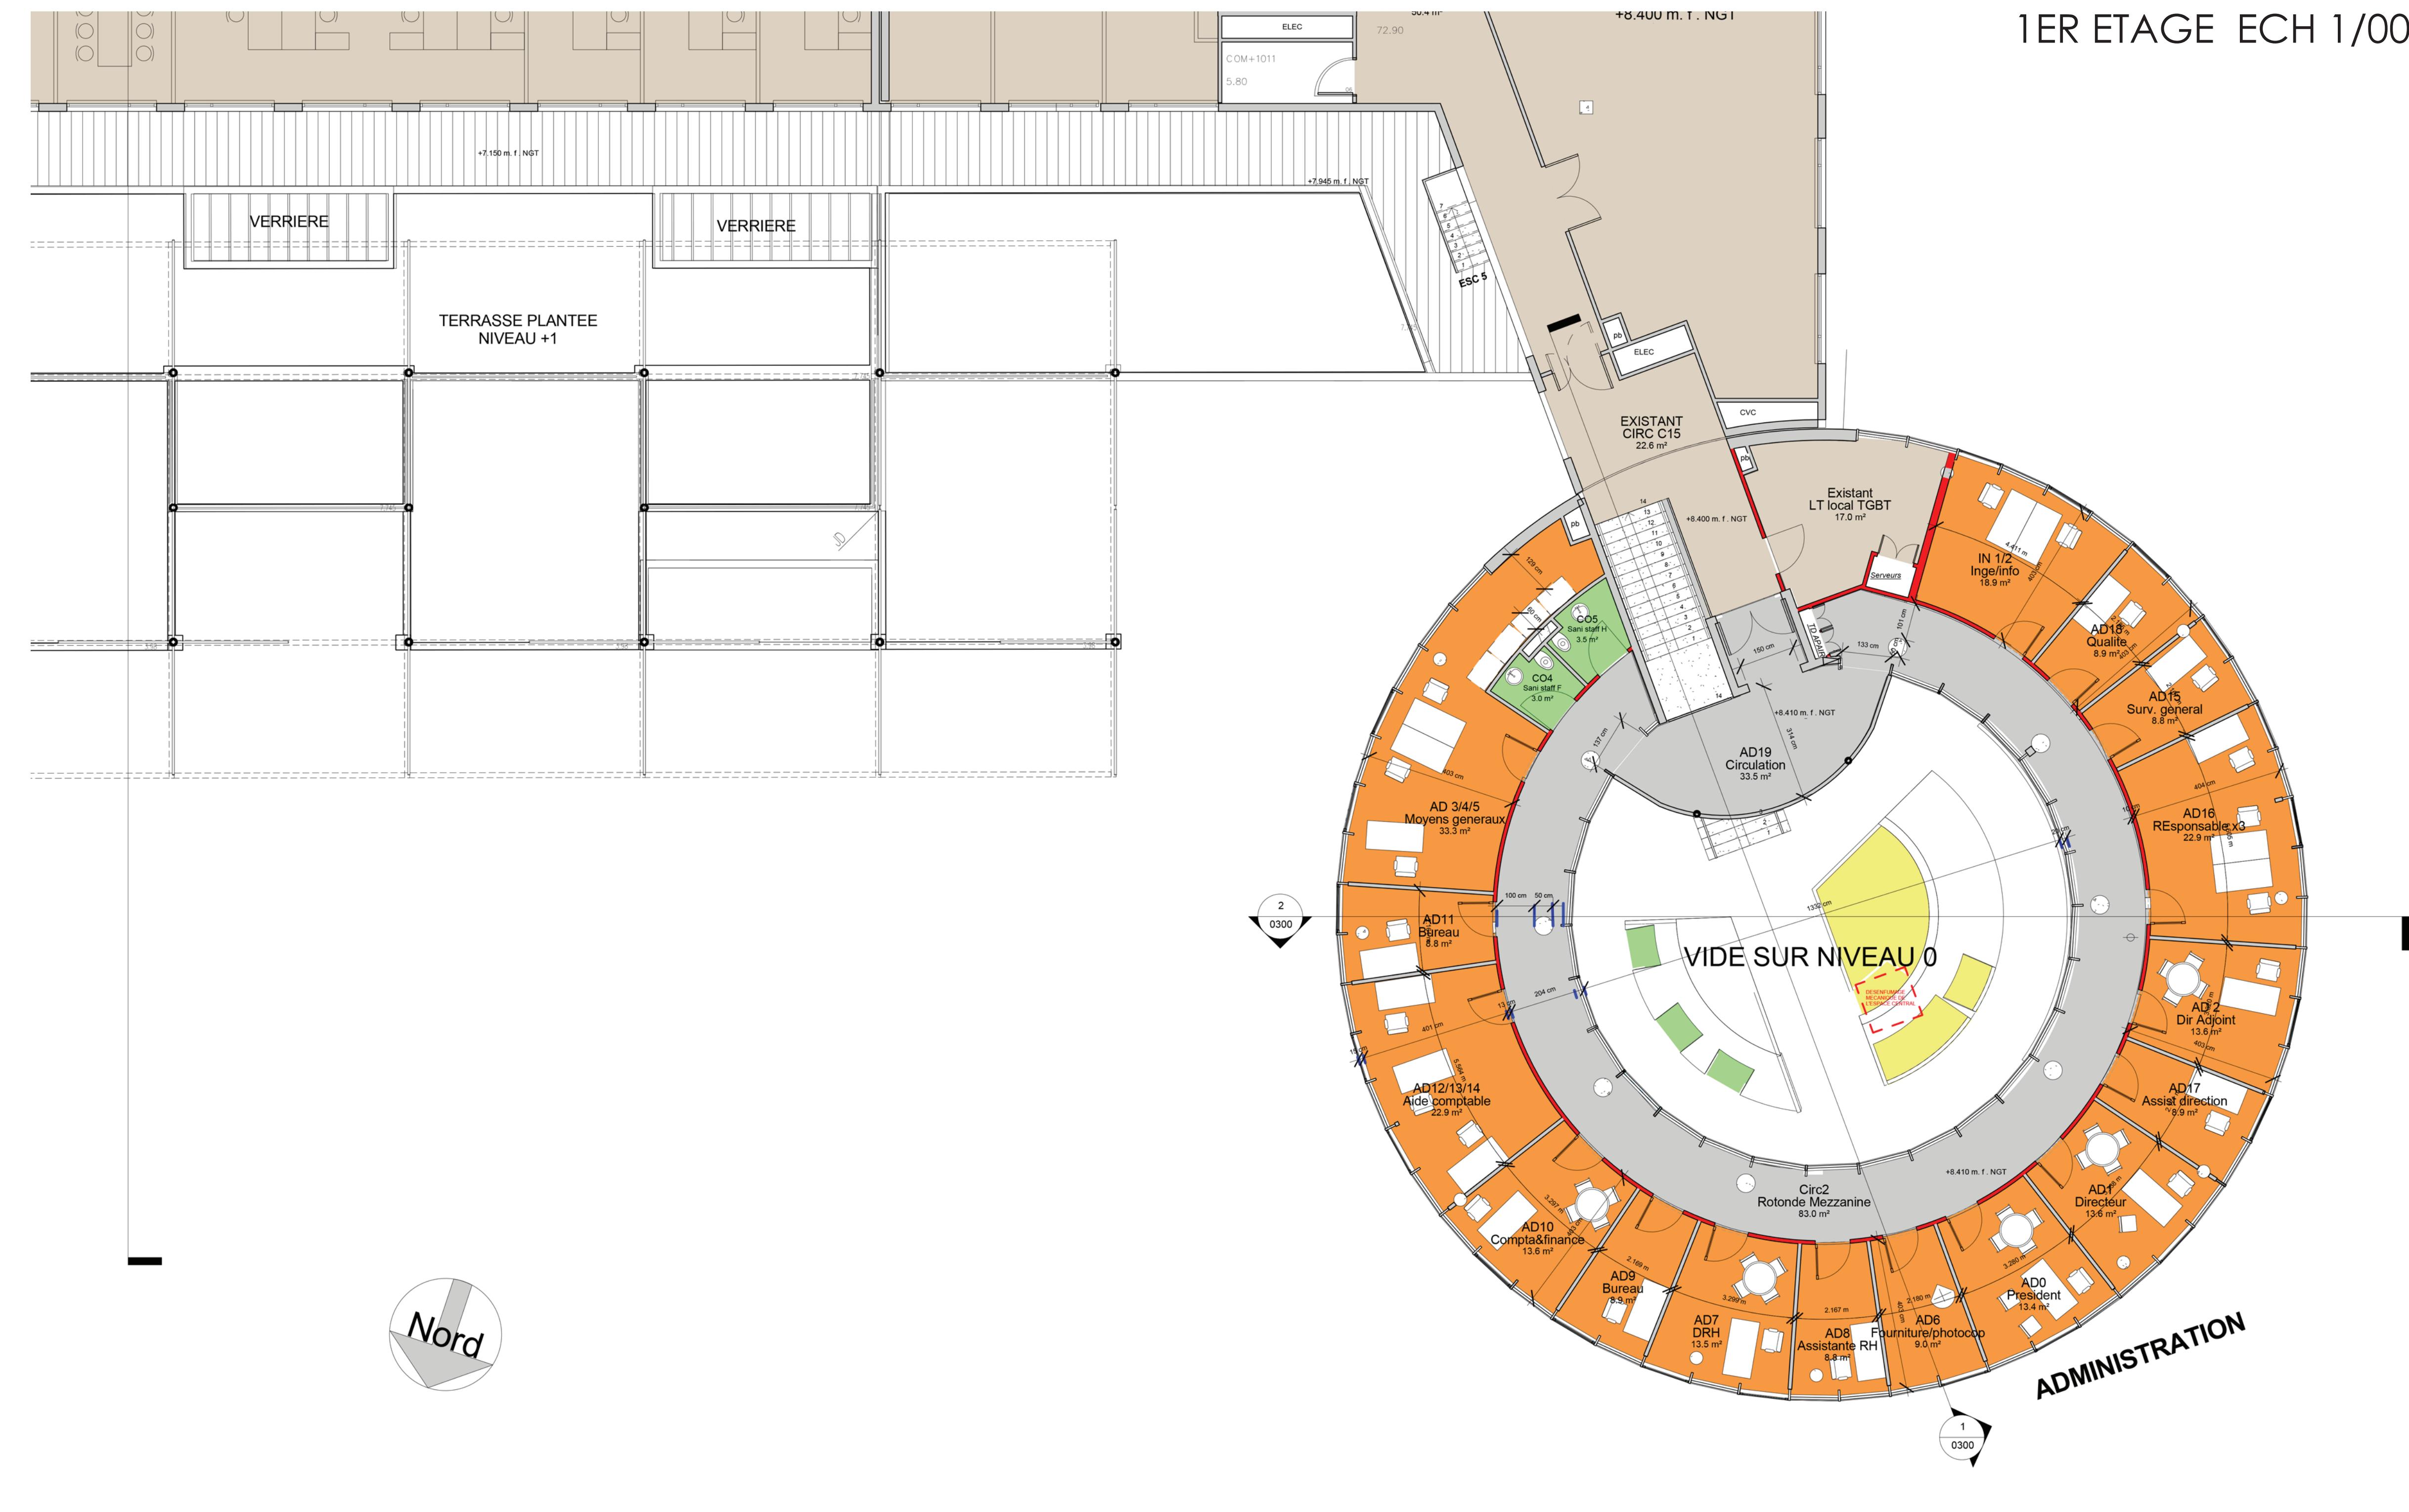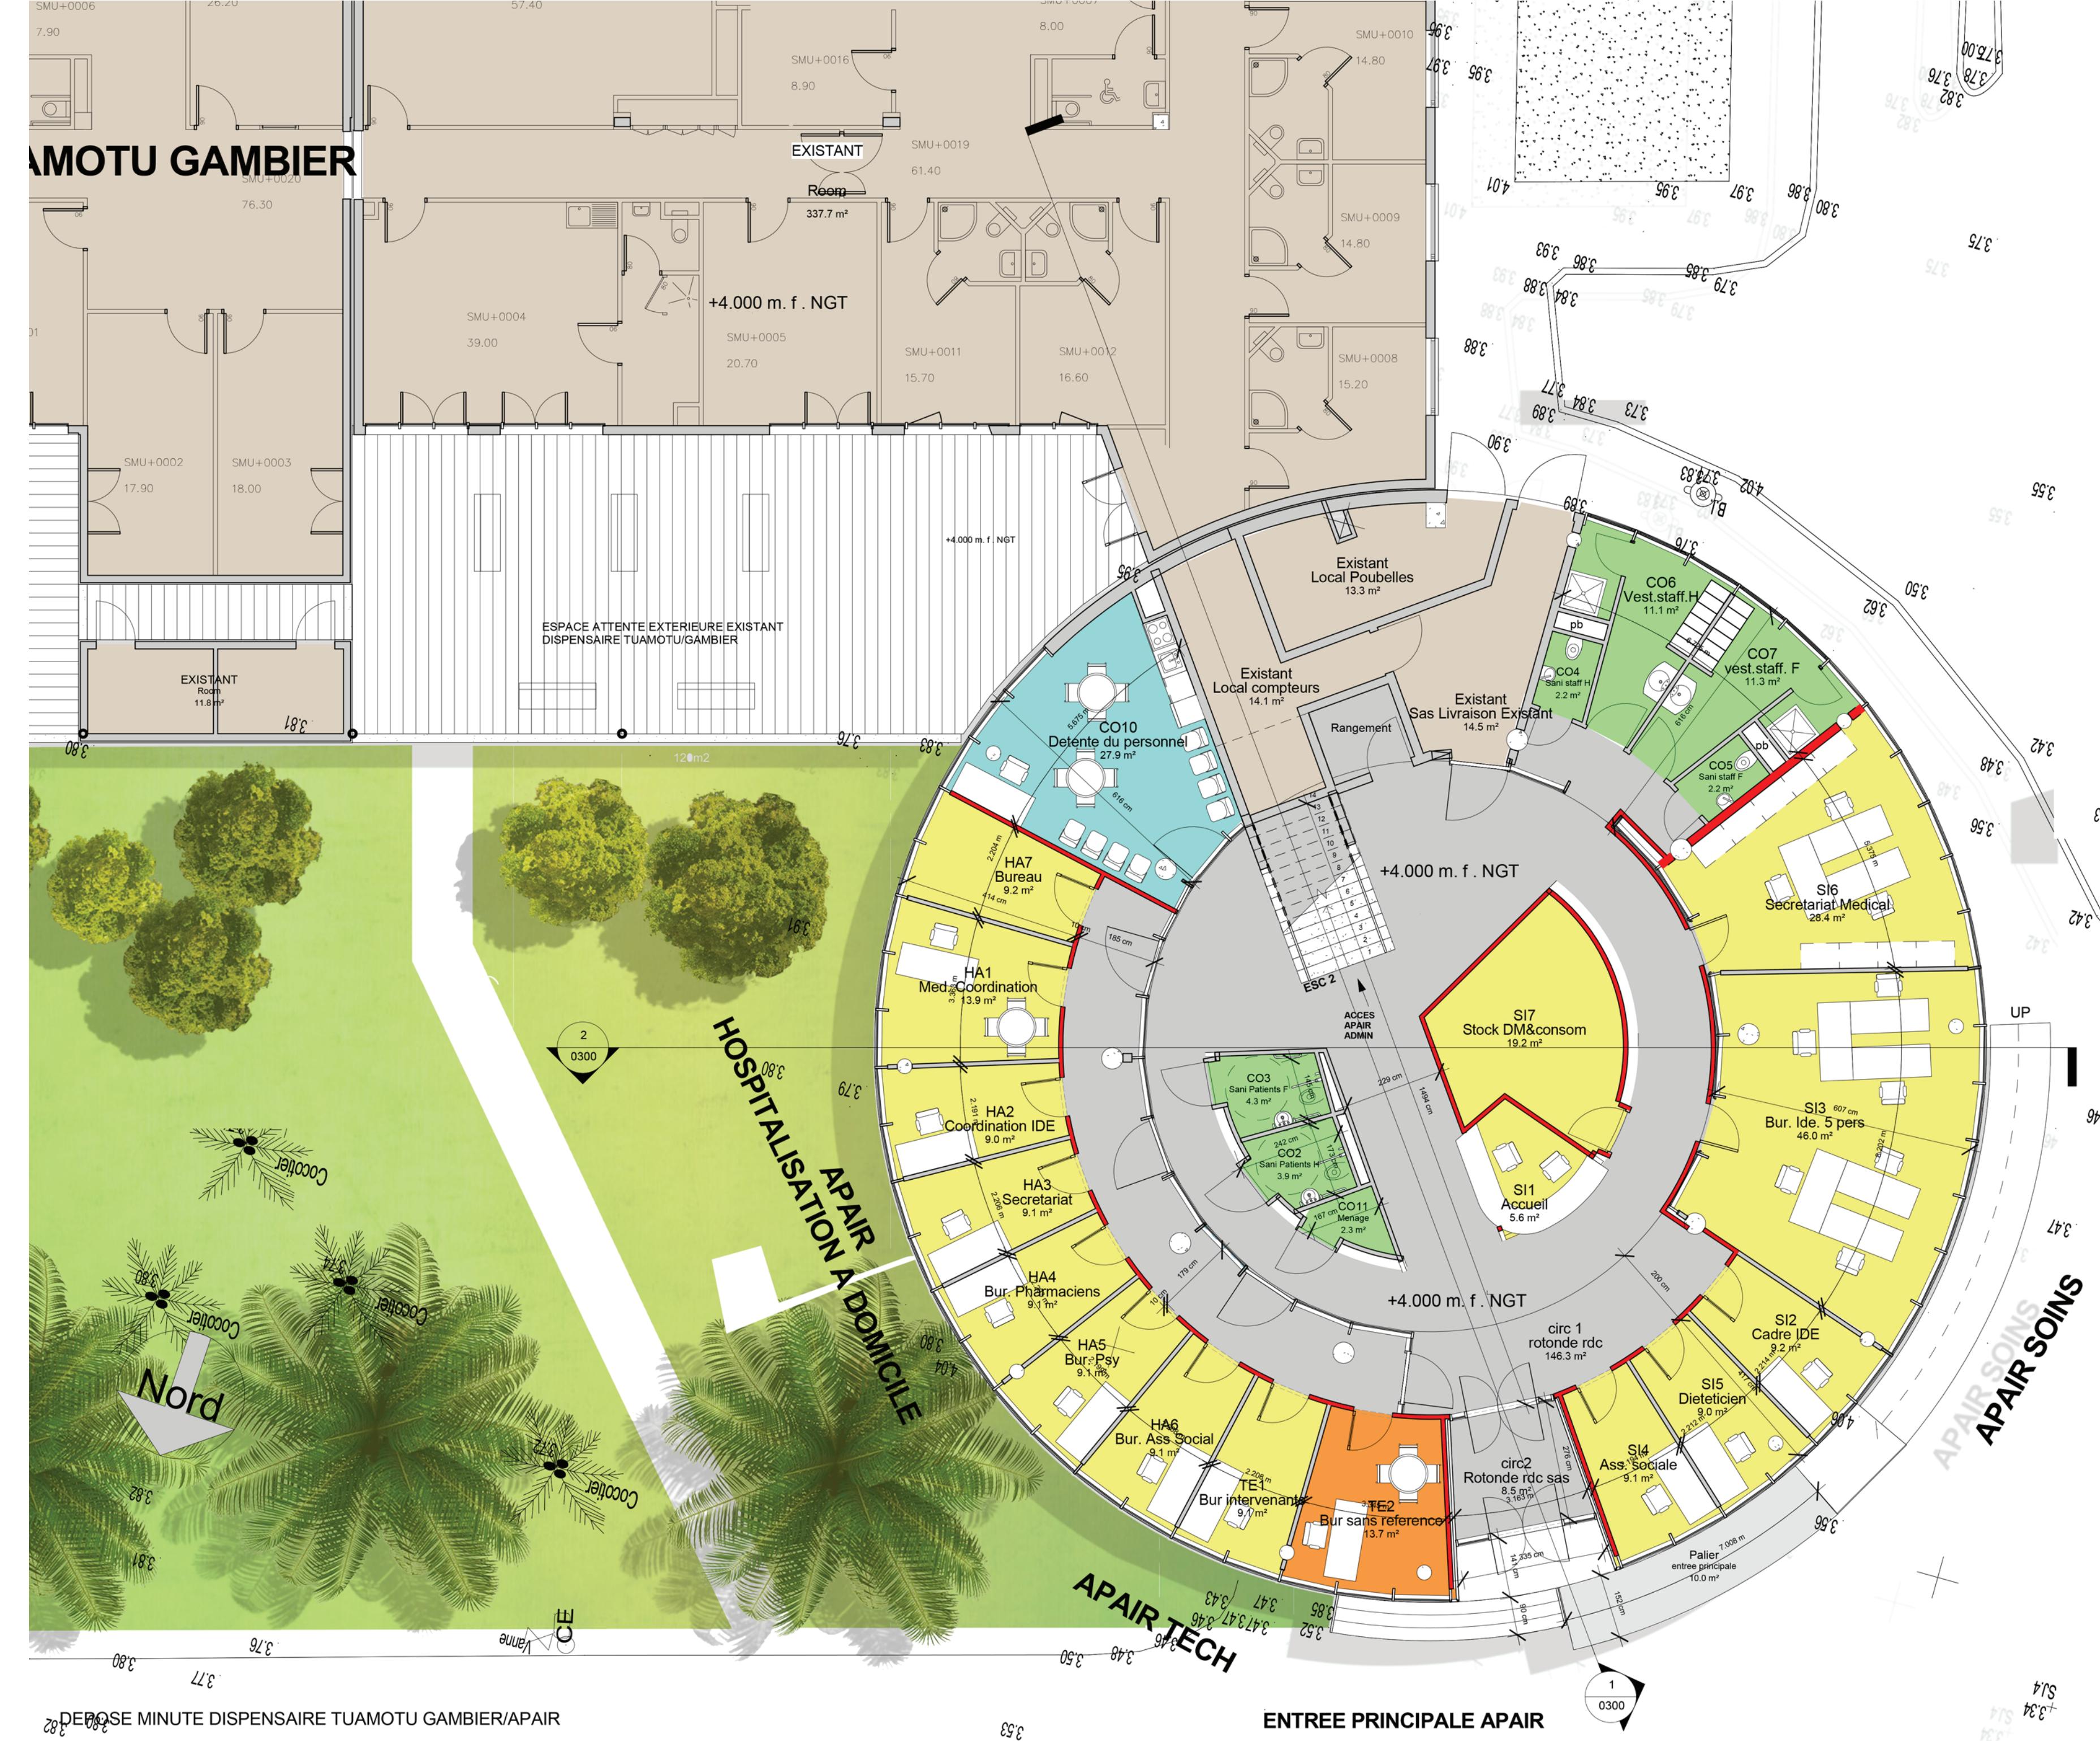

VUE DE L'ACCUEIL APAIR DANS LA ROTONDE



VUE DE L'ENTREE PRINCIPALE DU NCHPF DEPUIS AVENUE PRINCE HINOI



VUE DE L'UDM A PARTIR DE LA GALERIE N1

